




FACADE, INDGANG

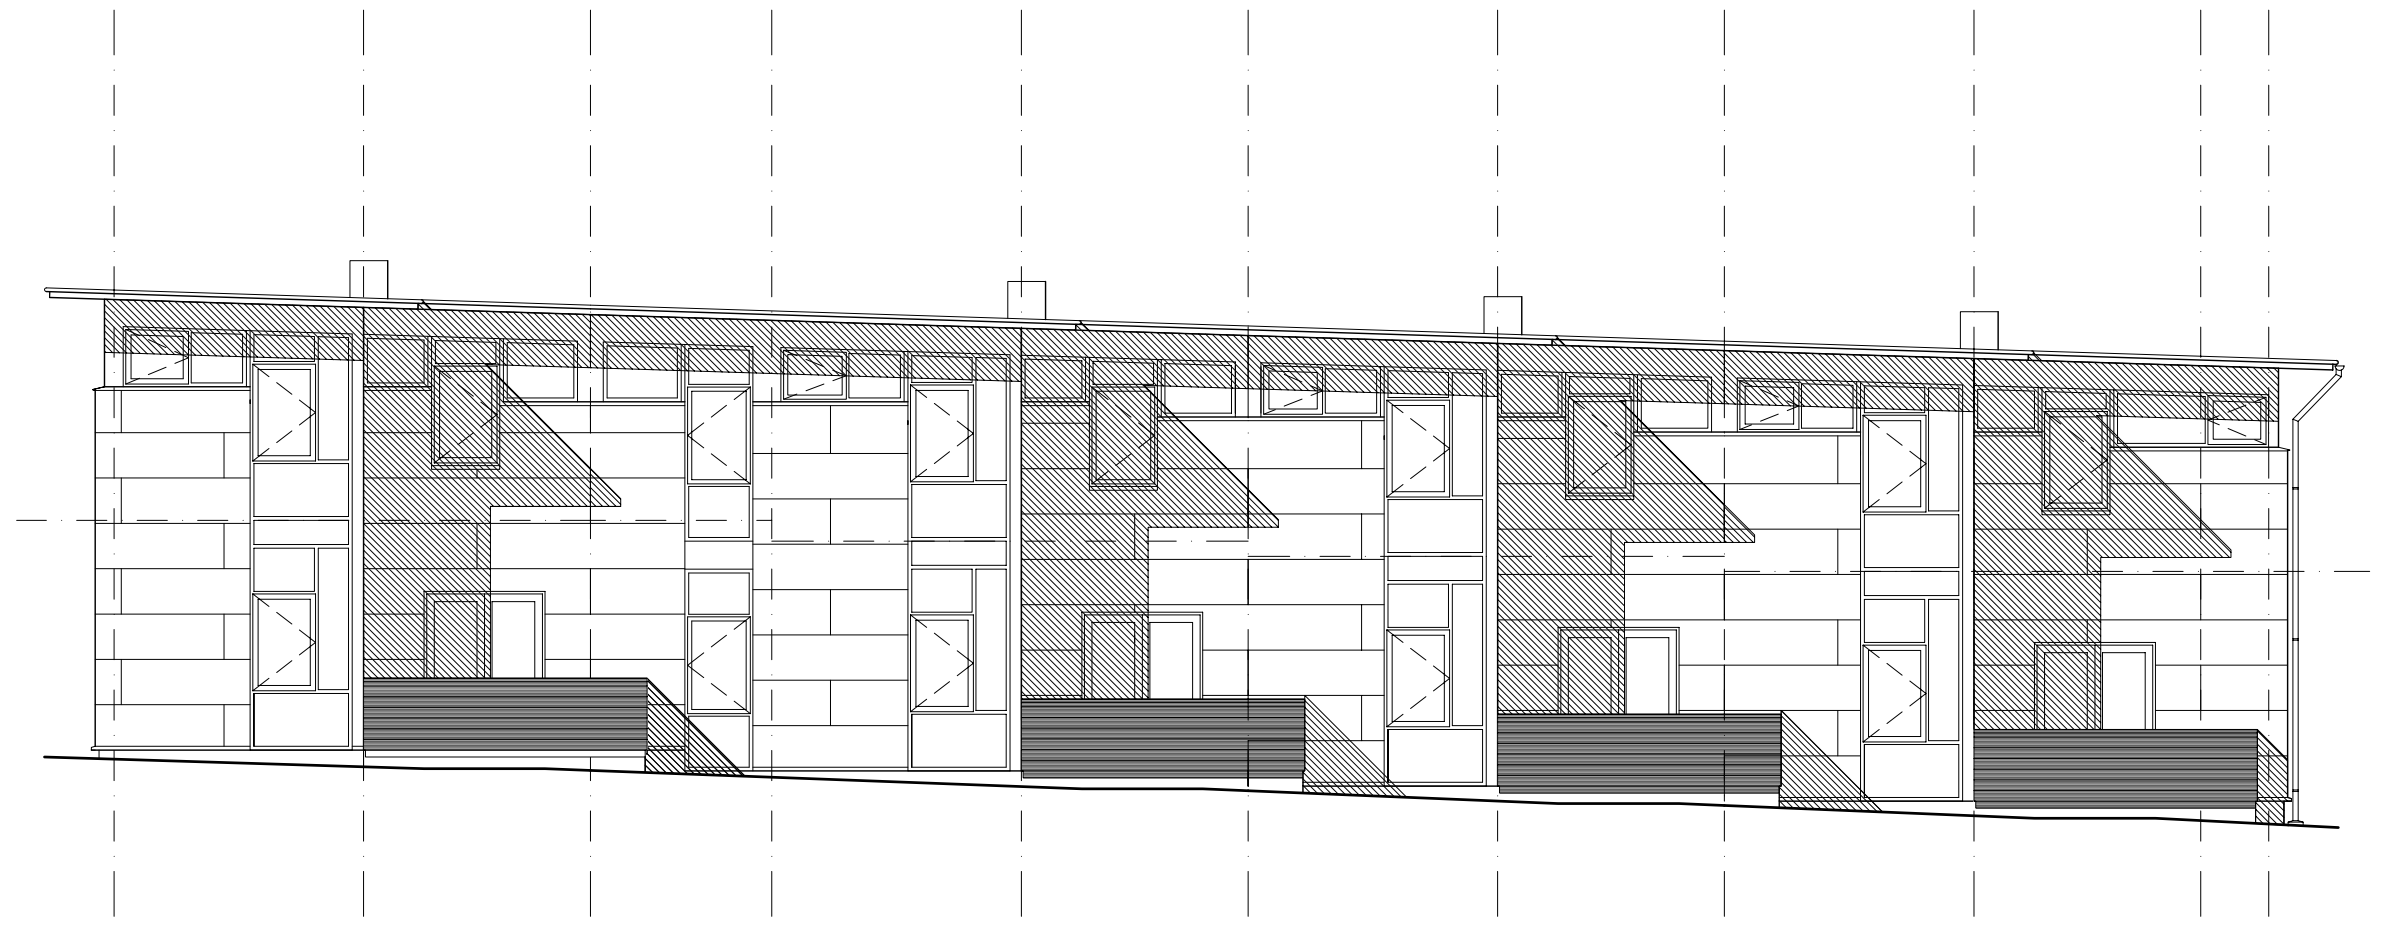


FACADE, HAVE

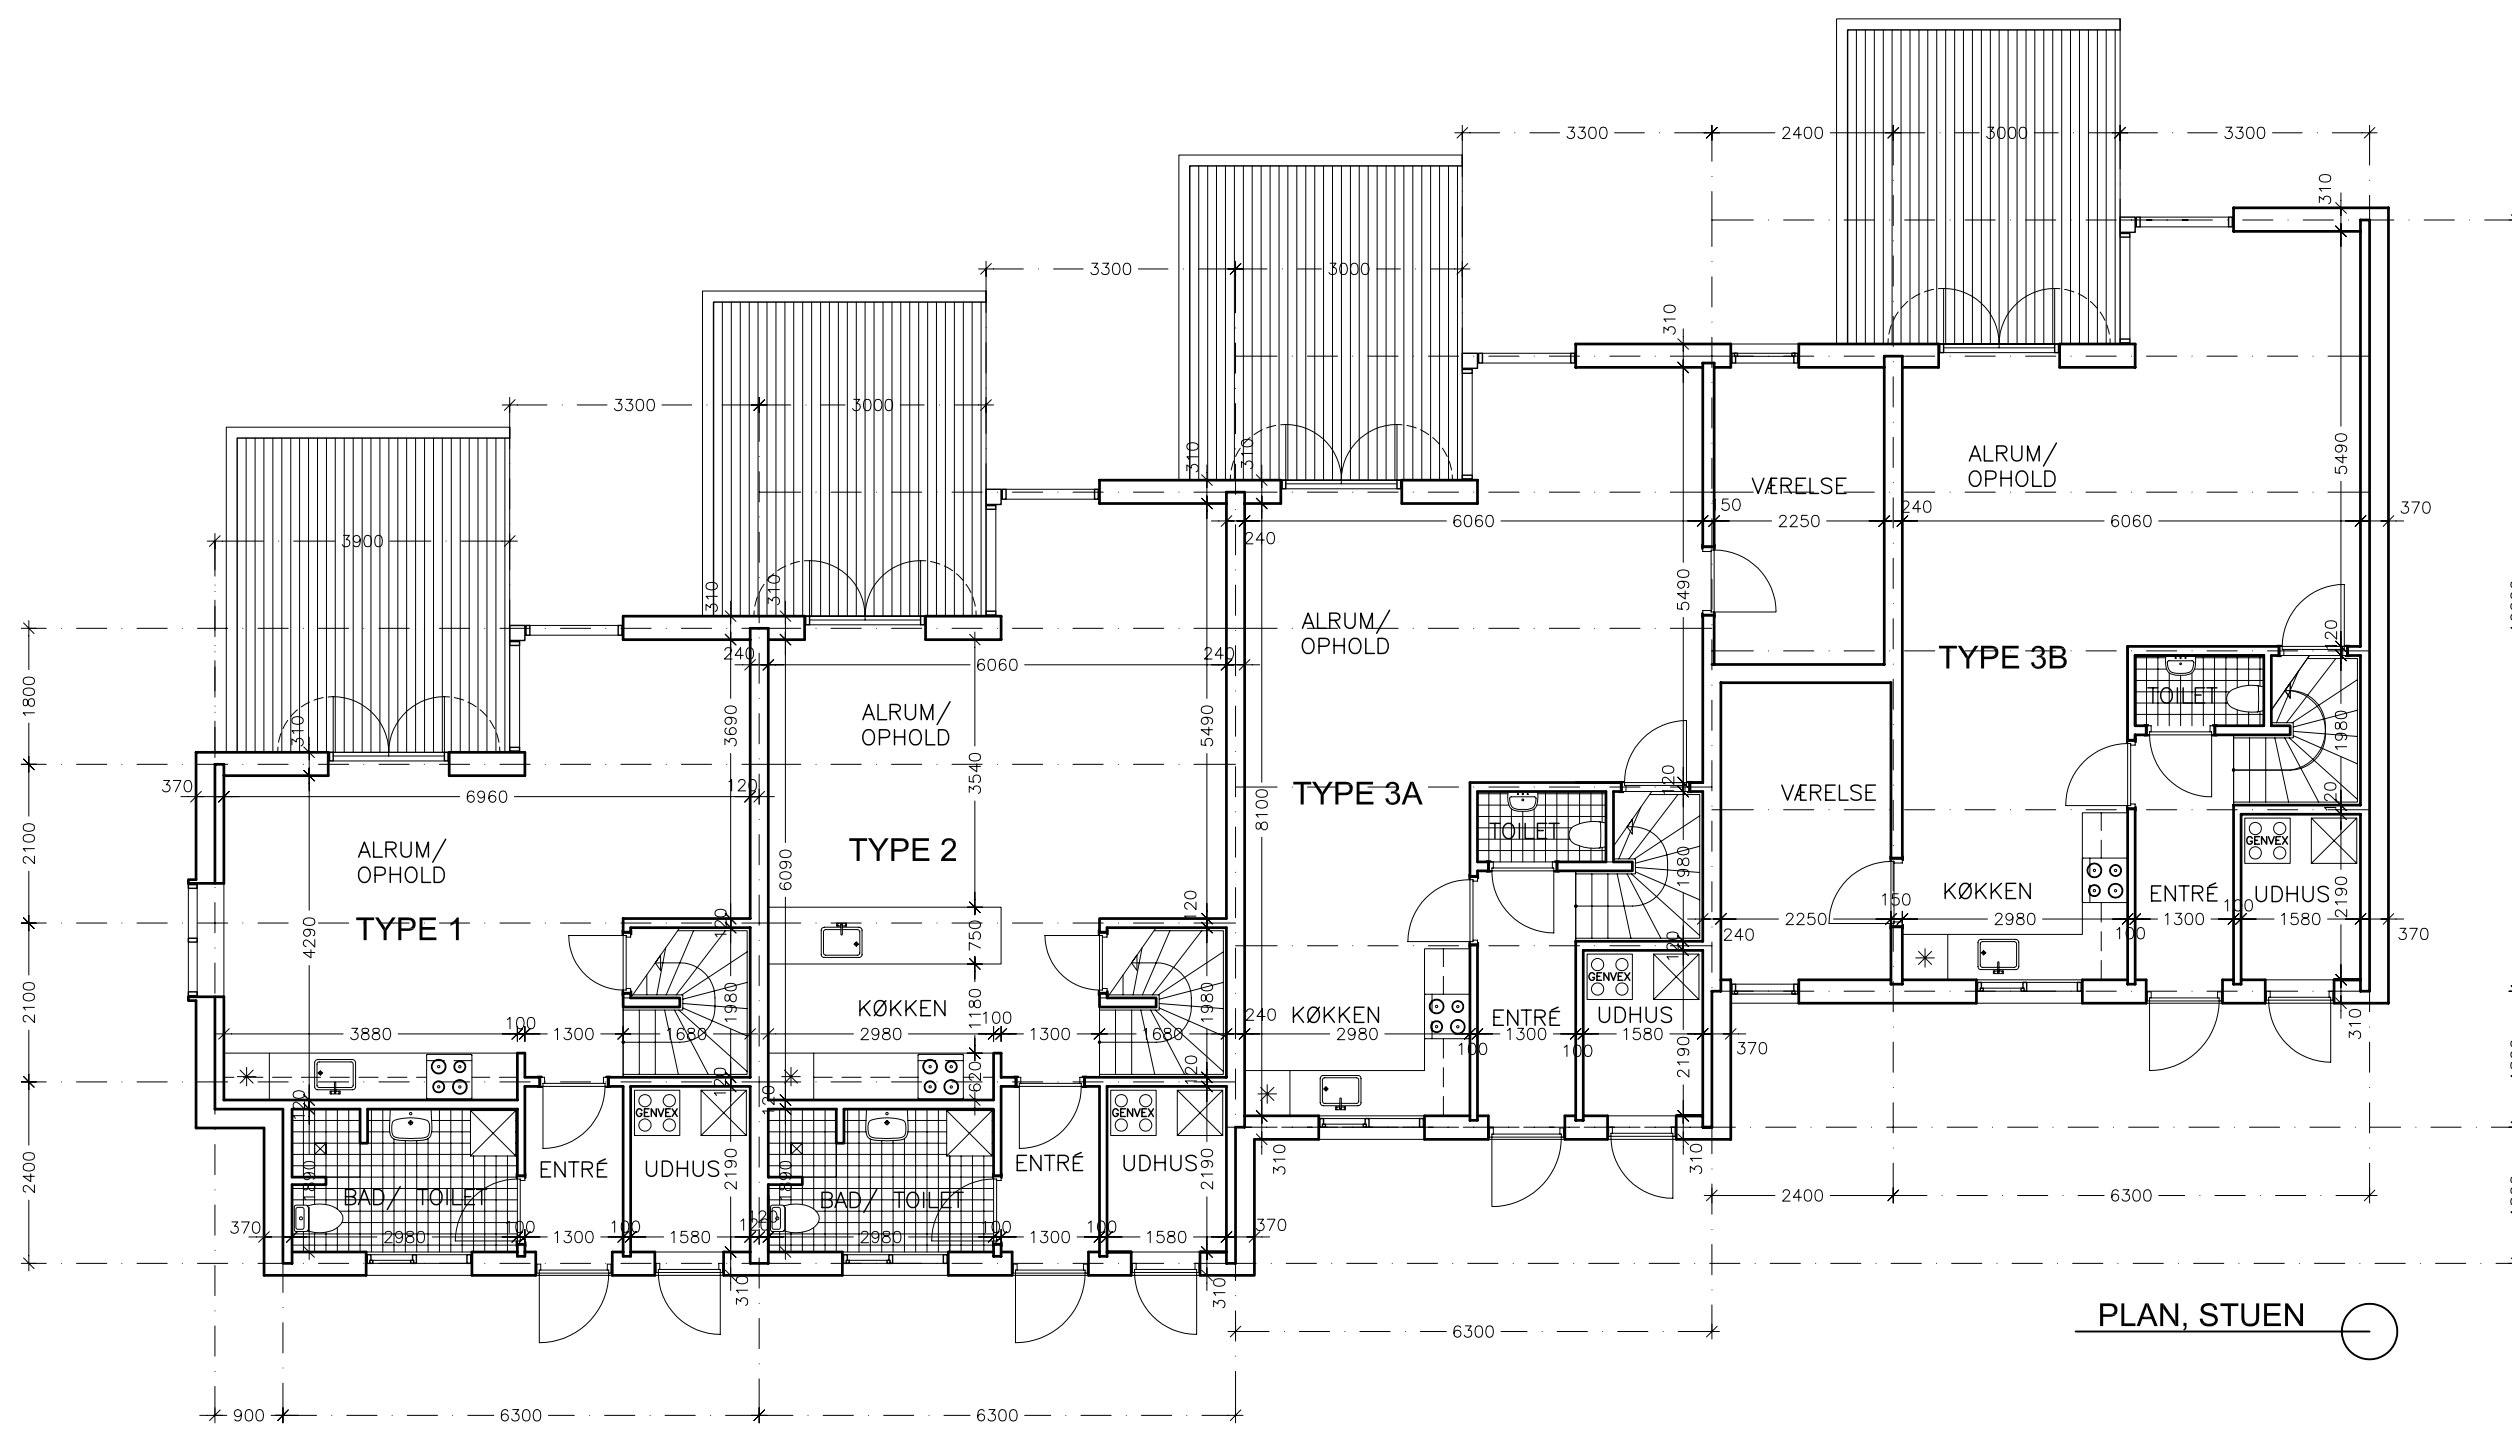


PLAN, STUEN

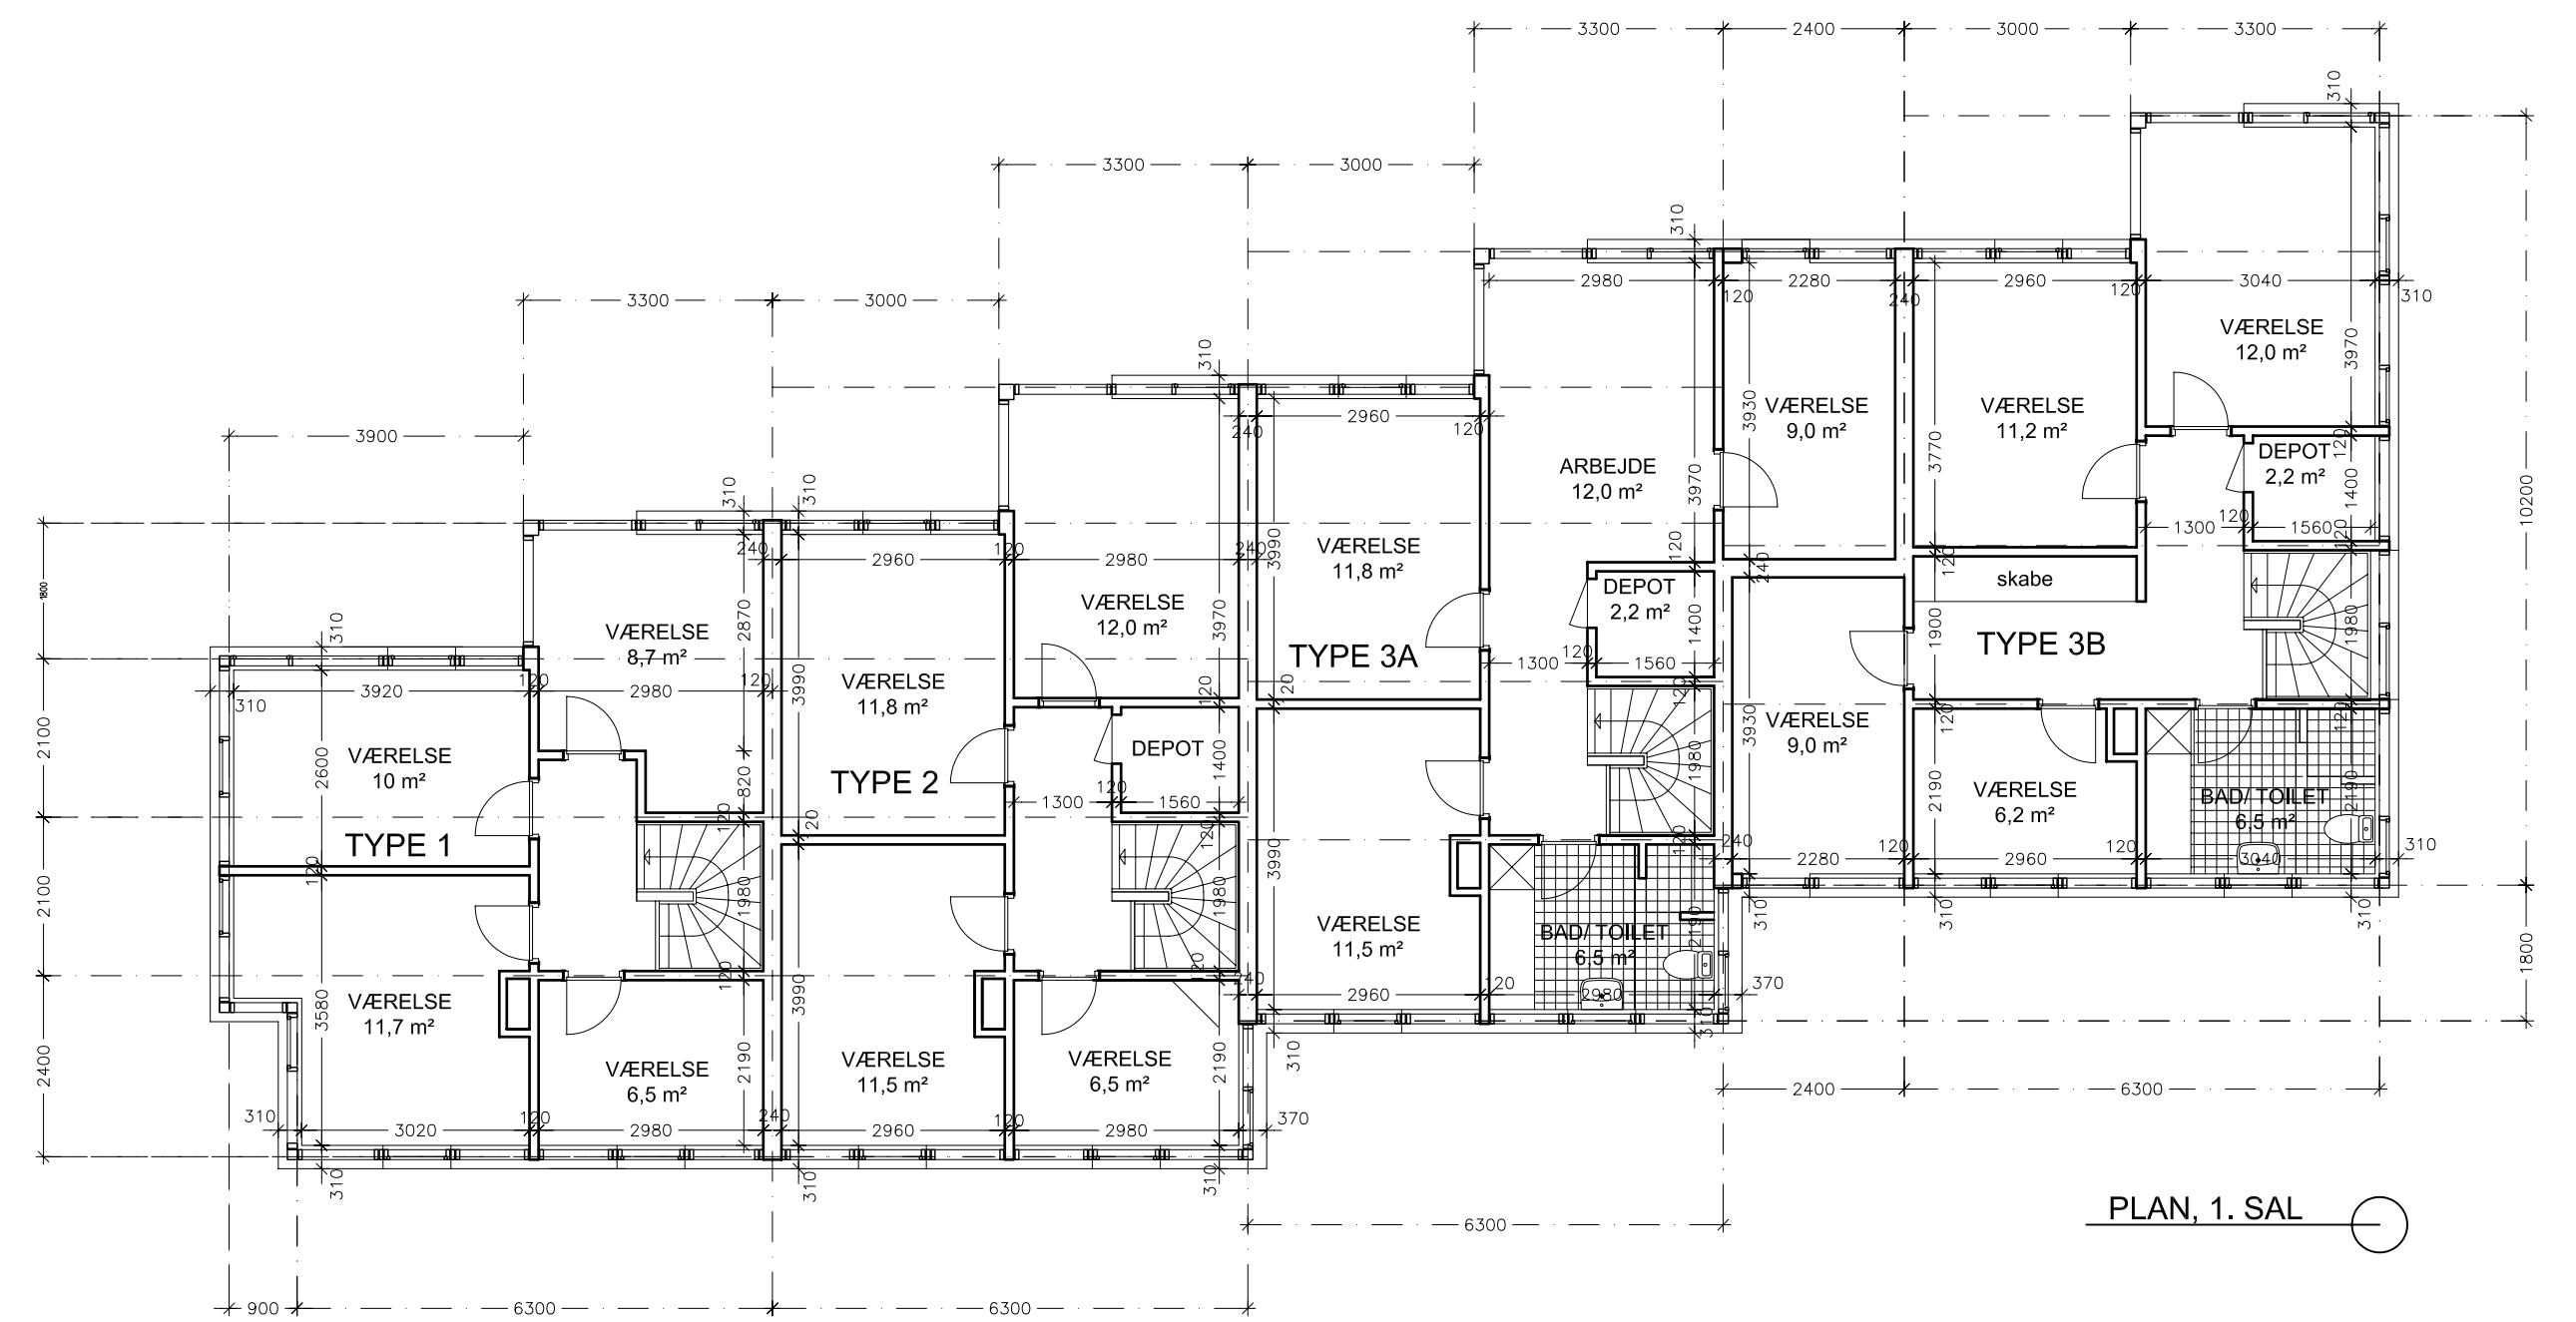

PLAN, 1. SAL

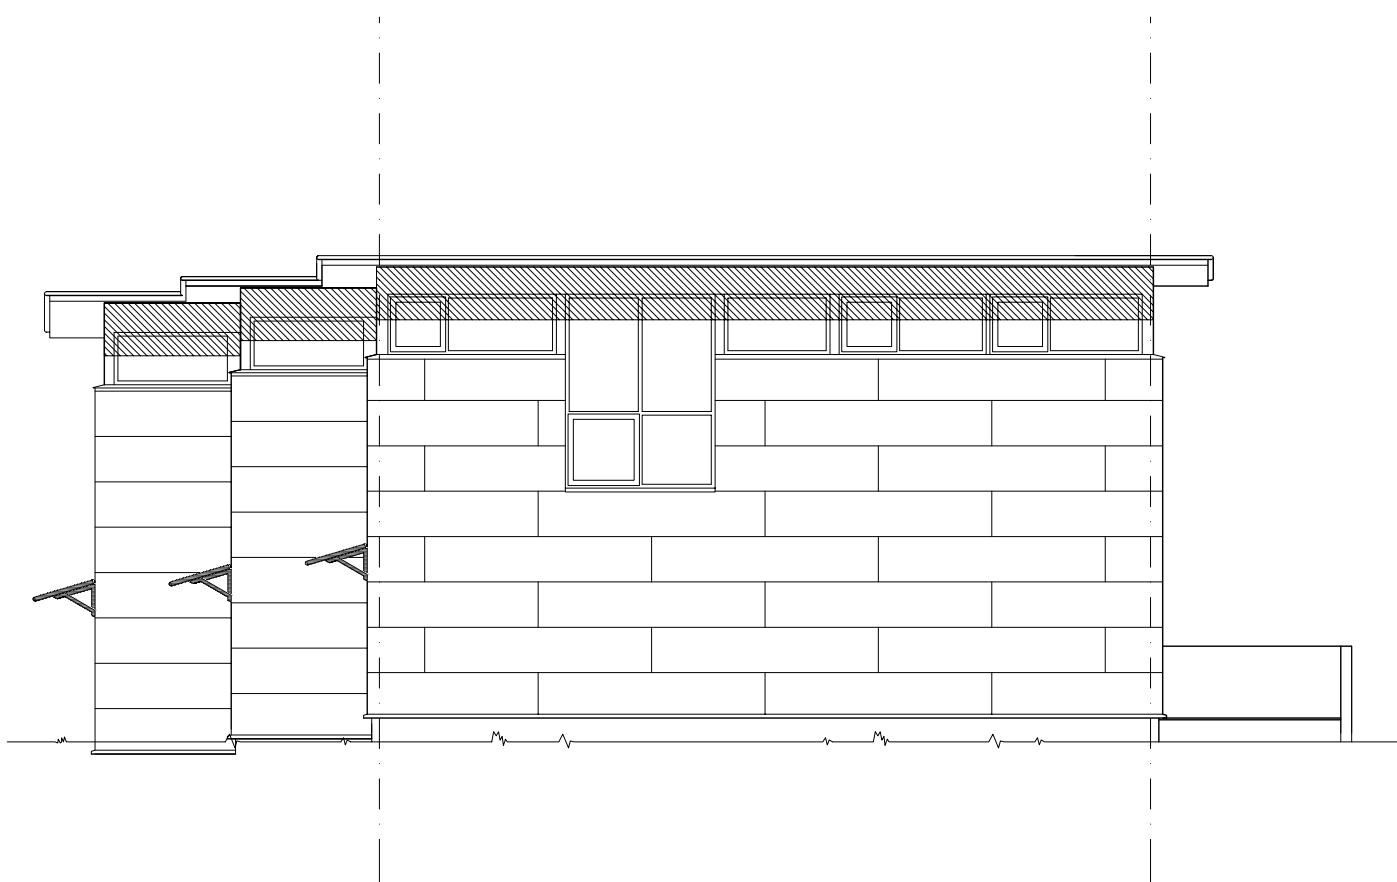

GAVL, TYPE 3

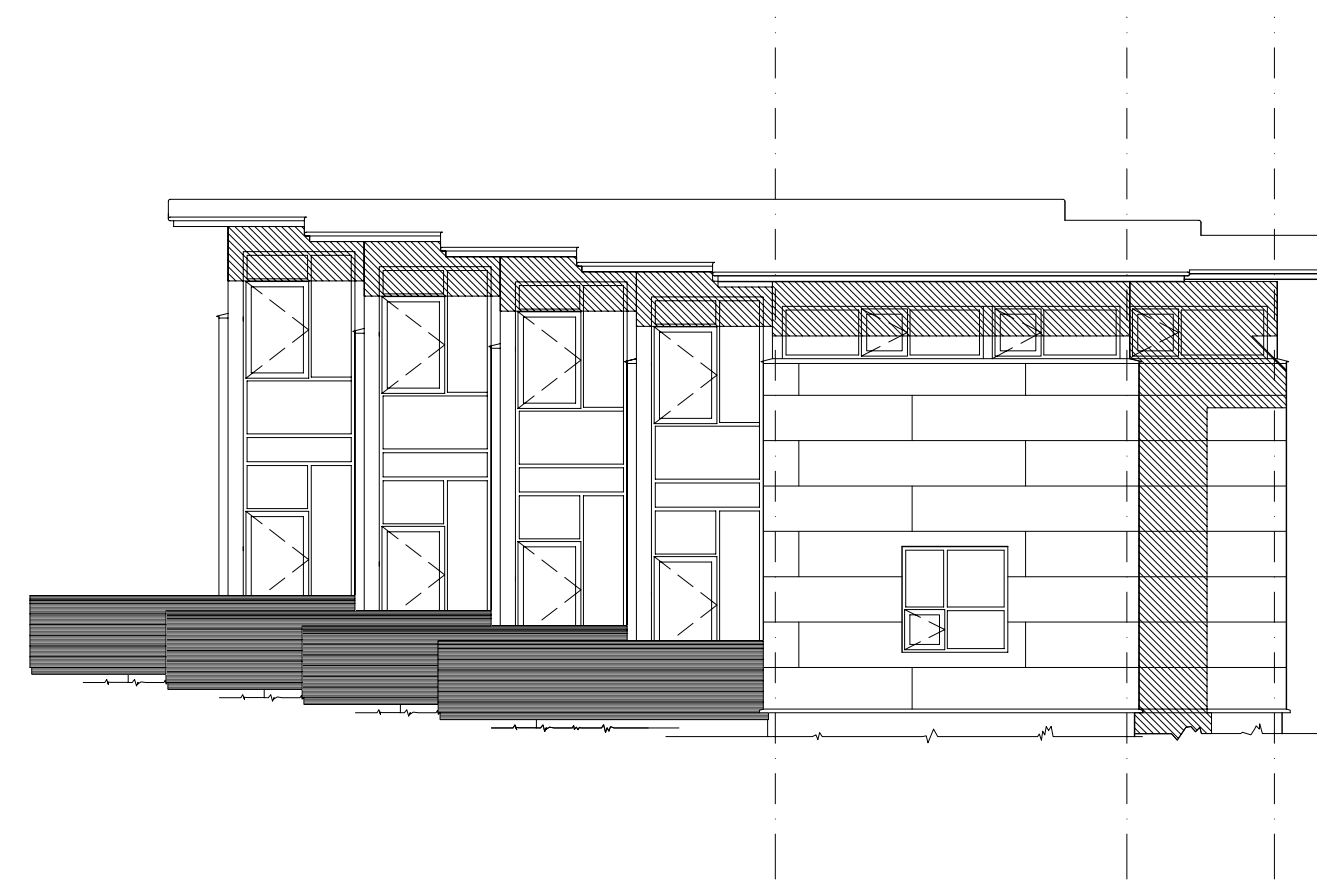

GAVL, TYPE 1

REV.:	DATE:

GLASHUSENE

Bofællesskab i Trekroner

EMNE: BLOK 4
planer og facader

MÅL: 1:100

DATE: 17.11.06

SAG NR.: ACAD FIL: Glashusene_221106.dwg TEGN. NR.:

FORRETNINGSFØRER:
INGENIØRER:
ARKITEKTER: TEGNESTUEN VANDKUNSTEN BÅDSMANDSSTRÆDE 6 1407 KBH. K vandkunsten@vandkunst.dk TLF. 32542111 FAX 32956410